



# 开平市水口镇红进村国道G325两侧地段控制性详细规划



区域位置图

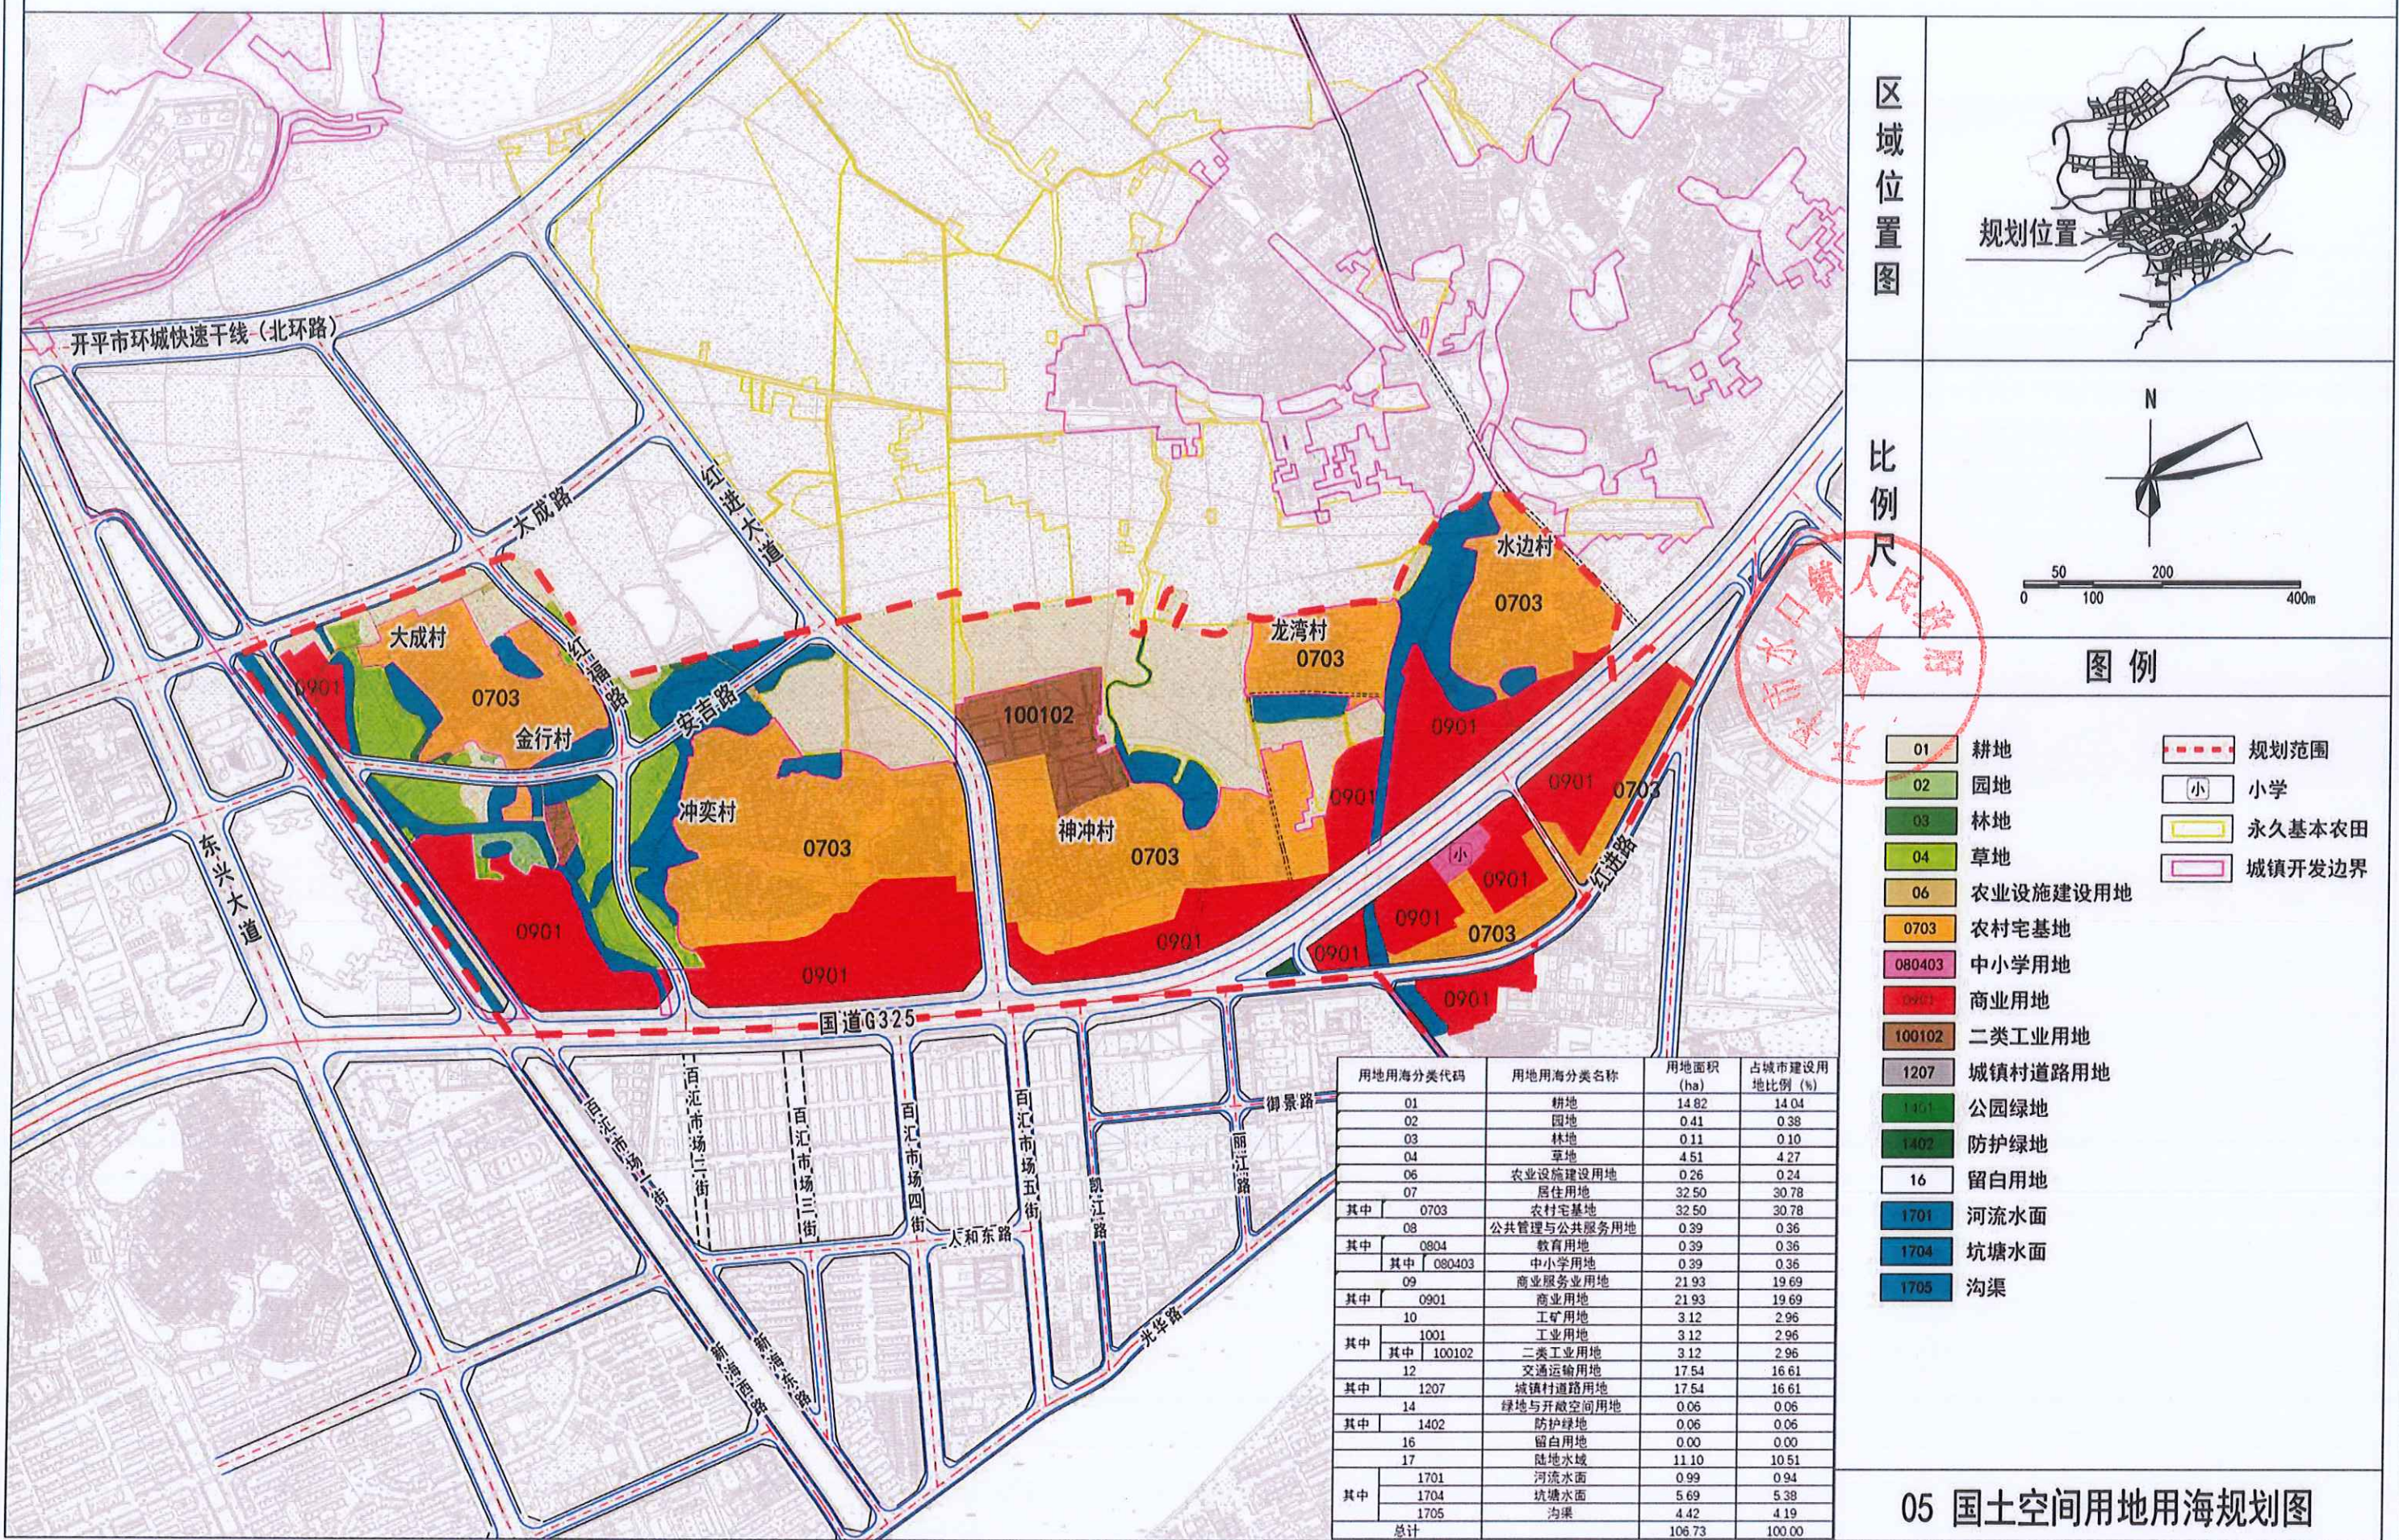

比例尺

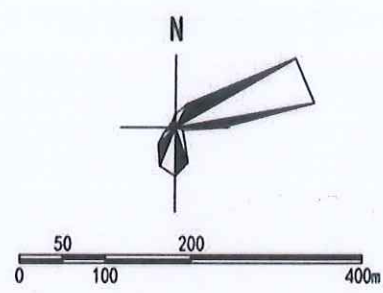

图例


- 01 耕地
  - 02 园地
  - 03 林地
  - 04 草地
  - 06 农业设施建设用地
  - 0703 农村宅基地
  - 080403 中小学用地
  - 0901 商业用地
  - 100102 二类工业用地
  - 1207 城镇村道路用地
  - 1401 公园绿地
  - 1402 防护绿地
  - 16 留白用地
  - 1701 河流水面
  - 1704 坑塘水面
  - 1705 沟渠
- 规划范围
  - 小学
  - 永久基本农田
  - 城镇开发边界

| 用地用海分类代码 | 用地用海分类名称      | 用地面积(ha) | 占城市建设用地比例(%) |
|----------|---------------|----------|--------------|
| 01       | 耕地            | 14.82    | 14.04        |
| 02       | 园地            | 0.41     | 0.38         |
| 03       | 林地            | 0.11     | 0.10         |
| 04       | 草地            | 4.51     | 4.27         |
| 06       | 农业设施建设用地      | 0.26     | 0.24         |
| 07       | 居住用地          | 32.50    | 30.78        |
| 其中       | 0703 农村宅基地    | 32.50    | 30.78        |
| 08       | 公共管理与公共服务用地   | 0.39     | 0.36         |
| 其中       | 0804 教育用地     | 0.39     | 0.36         |
| 其中       | 080403 中小学用地  | 0.39     | 0.36         |
| 09       | 商业服务业用地       | 21.93    | 19.69        |
| 其中       | 0901 商业用地     | 21.93    | 19.69        |
| 10       | 工矿用地          | 3.12     | 2.96         |
| 其中       | 1001 工业用地     | 3.12     | 2.96         |
| 其中       | 100102 二类工业用地 | 3.12     | 2.96         |
| 12       | 交通运输用地        | 17.54    | 16.61        |
| 其中       | 1207 城镇村道路用地  | 17.54    | 16.61        |
| 14       | 绿地与开敞空间用地     | 0.06     | 0.06         |
| 其中       | 1402 防护绿地     | 0.06     | 0.06         |
| 16       | 留白用地          | 0.00     | 0.00         |
| 17       | 陆地水域          | 11.10    | 10.51        |
| 其中       | 1701 河流水面     | 0.99     | 0.94         |
| 其中       | 1704 坑塘水面     | 5.69     | 5.38         |
| 其中       | 1705 沟渠       | 4.42     | 4.19         |
| 总计       |               | 106.73   | 100.00       |


05 国土空间用地用海规划图




# 开平市水口镇红进村国道G325两侧地段控制性详细规划

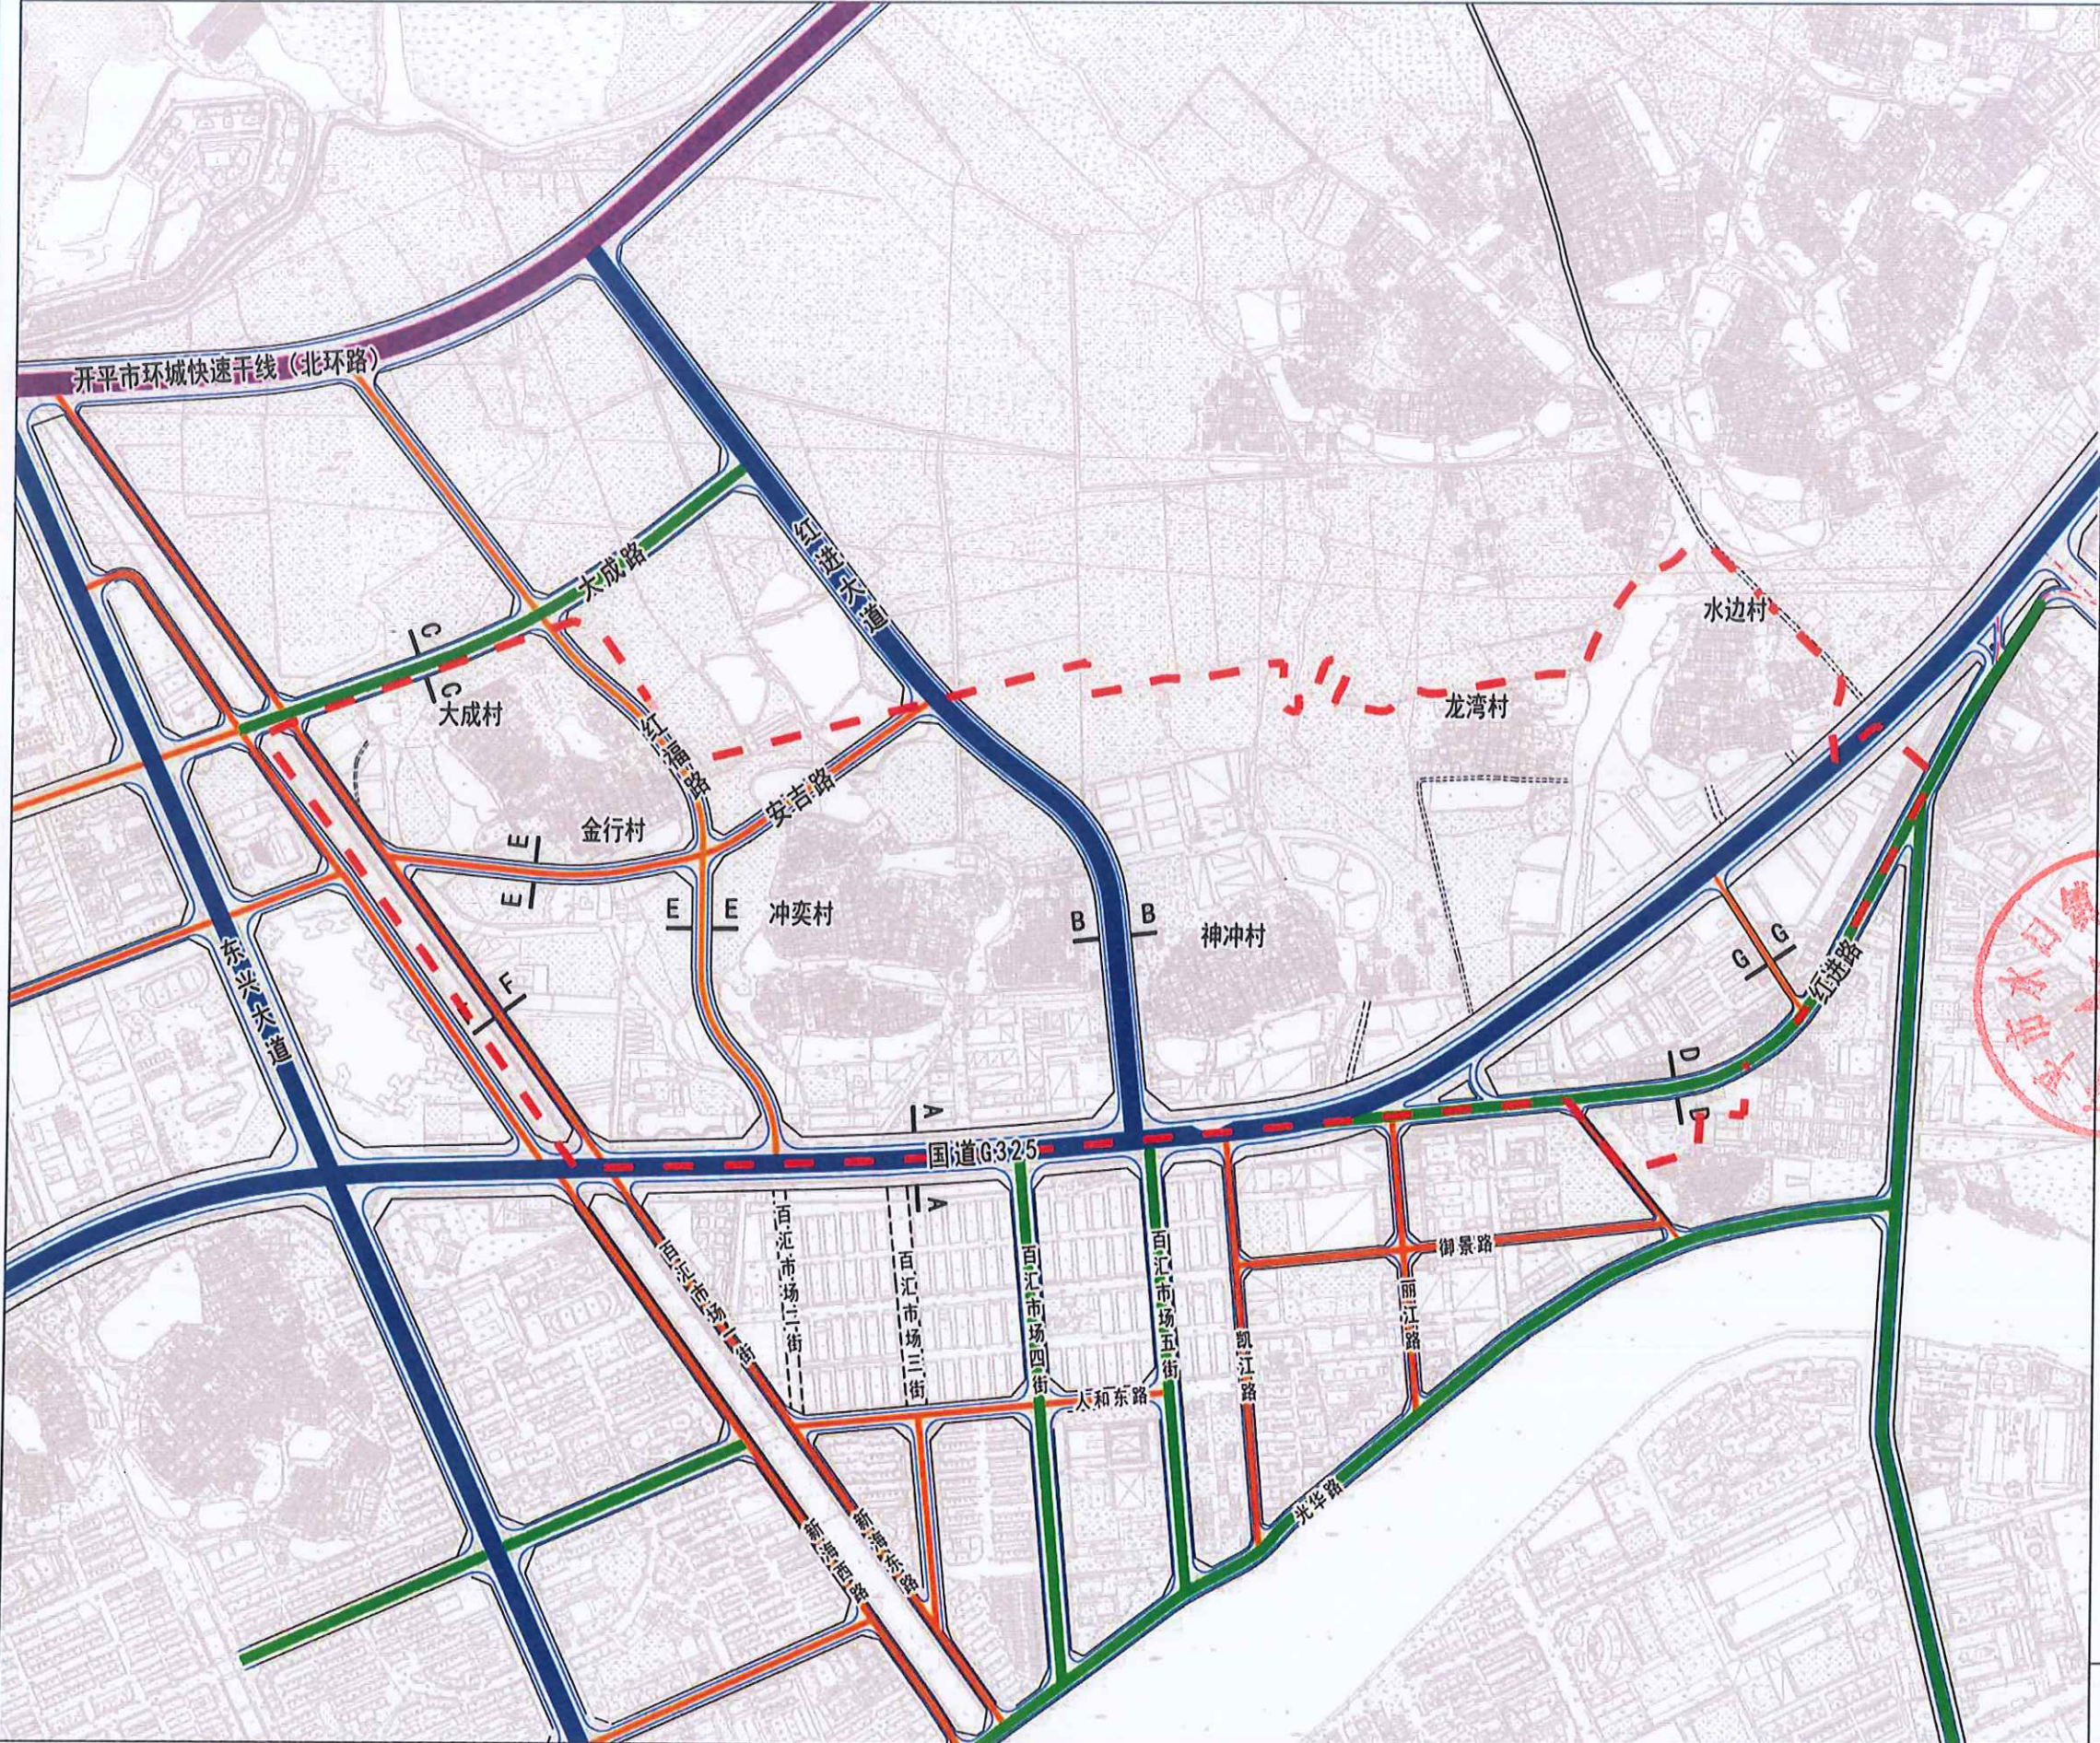

区域位置图

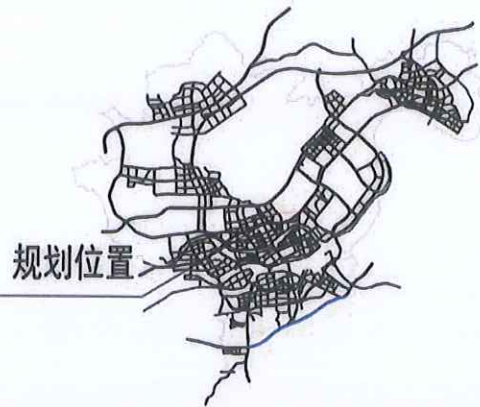


比例尺

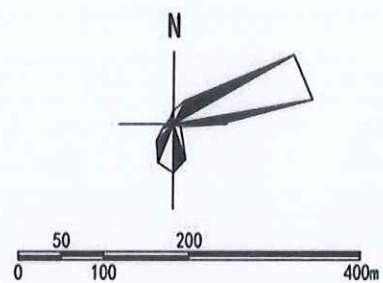

图例

- |      |     |
|------|-----|
| 规划范围 | 快速路 |
| 断面符号 | 主干道 |
|      | 次干道 |
|      | 支路  |

道路横断面图

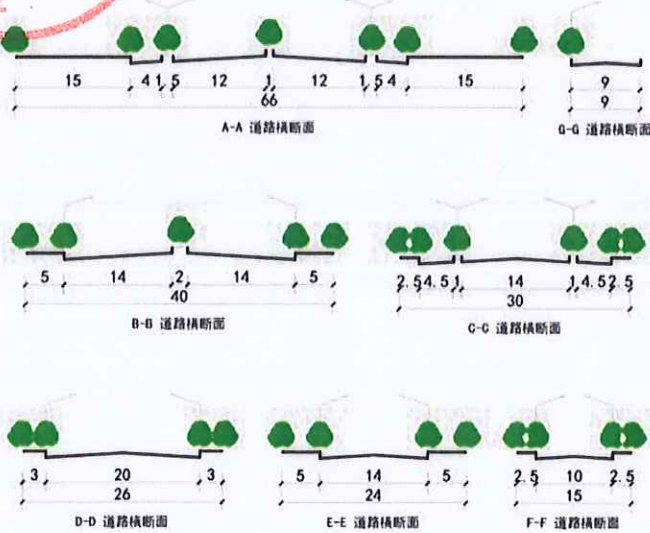

07 道路系统规划图